



Provincia di Livorno

Museo di Storia Naturale
del Mediterraneo

-VILLA HENDERSON-
Via Roma - Via dell'Amrogiana

NiER
INGEGNERIA

Piano Terra

LEGENDA

- | | |
|------------------------------|------------------------------|
| Quadro elettrico | Valvola interc. combustibile |
| Percorsi di esodo | Sgancio corrente |
| Uscita di emergenza | Porta REI |
| Area di raccolta | Estintore |
| Cassetta di pronto soccorso | Coperta antifiamma |
| Pulsante di allarme | Idrante |
| Attacco motopompa dei V.V.F. | |

NORME DI COMPORTAMENTO



VIGILI DEL FUOCO TEL. 115



EMERGENZA SANITARIA TEL. 118

MISURE DI PREVENZIONE



È vietato fumare e fare uso di fiamme libere nelle aree con divieto e nei locali dove l'accesso di personale è saltuario



Non manomettere estintori ed altri dispositivi di sicurezza.
Non ingombrare né sostare negli spazi antistanti gli estintori, gli idranti e le uscite di emergenza.

MISURE IN CASO DI INCENDIO



Se formati, con gli estintori a disposizione tentare l'estinzione dell'incendio, salvaguardando la propria incolumità



Segnalare l'incendio e richiedere l'intervento dei Vigili del Fuoco, come da Piano di Emergenza

MISURE IN CASO DI EVACUAZIONE




Abbandonare rapidamente i locali seguendo i cartelli indicatori e in conformità alle istruzioni impartite dal personale incaricato.



Portarsi con ordine all'interno delle zone protette e lasciare l'edificio attraverso le apposite uscite.



Evitare di correre, spingere e urlare.
Non utilizzare ascensori o montacarichi
Usare le scale

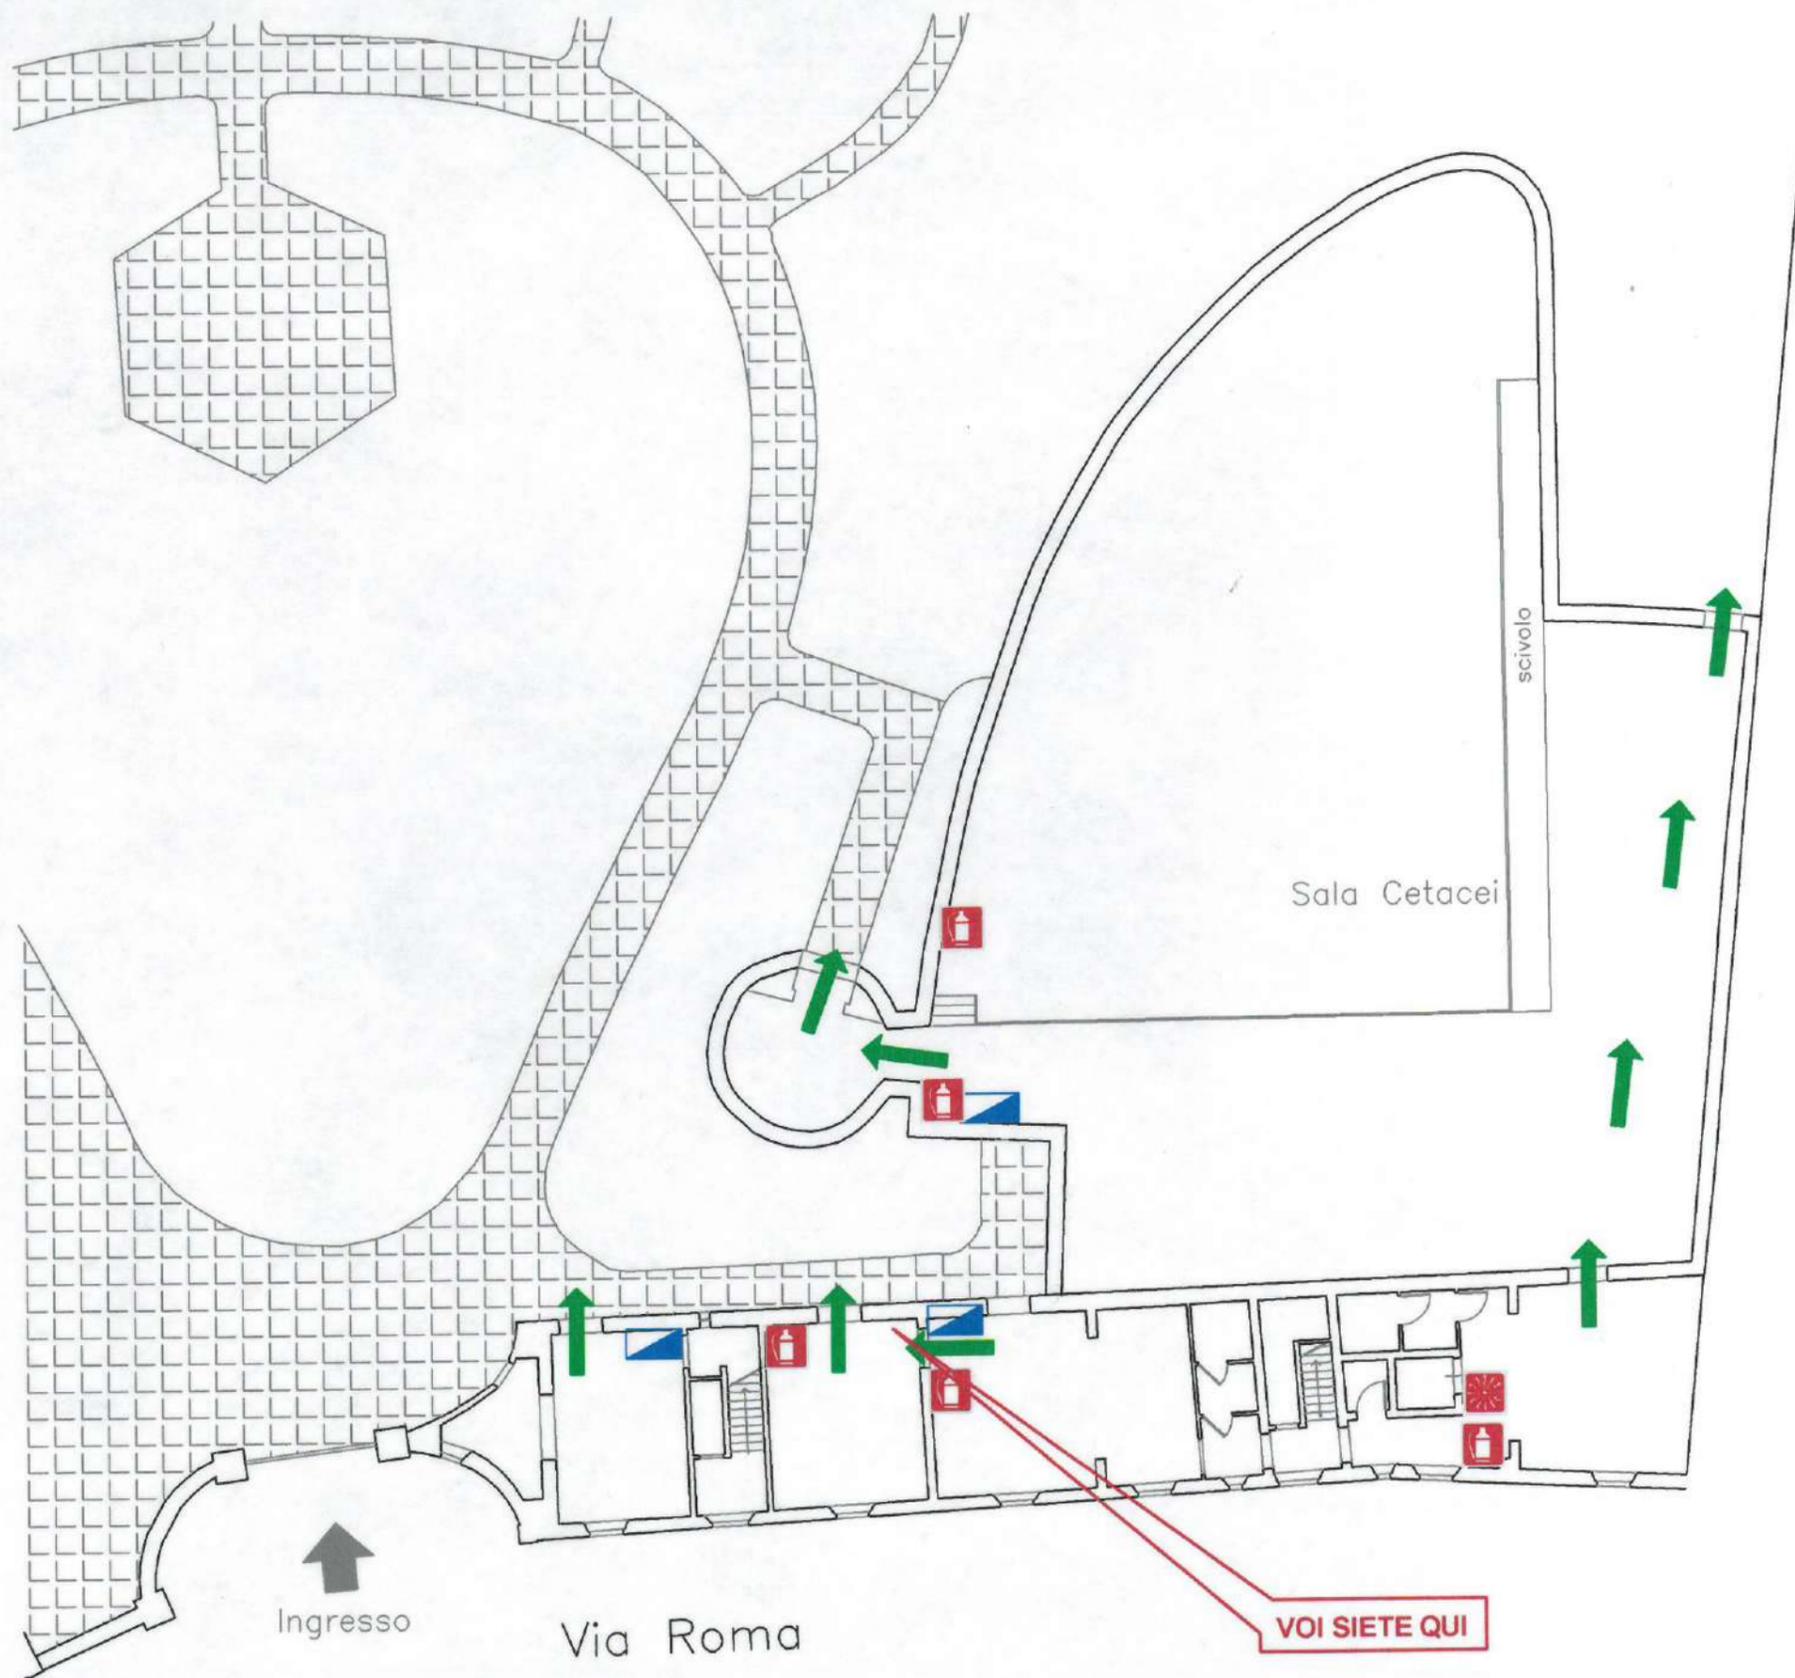



Provincia di Livorno

Museo di Storia Naturale
del Mediterraneo

-VILLA HENDERSON-
Via Roma - Via dell'Amrogliana

NIER
INGEGNERIA

Piano Terra

LEGENDA

- | | |
|------------------------------|------------------------------|
| Quadro elettrico | Valvola interc. combustibile |
| Percorsi di esodo | Sgancio corrente |
| Uscita di emergenza | Porta REI |
| Area di raccolta | Estintore |
| Cassetta di pronto soccorso | Coperta antifiamma |
| Pulsante di allarme | Idrante |
| Attacco motopompa dei V.V.F. | |

NORME DI COMPORTAMENTO



VIGILI DEL FUOCO TEL. 115



EMERGENZA SANITARIA TEL. 118

MISURE DI PREVENZIONE



È vietato fumare e fare uso di fiamme libere nelle aree con divieto e nei locali dove l'accesso di personale è saltuario



Non manomettere estintori ed altri dispositivi di sicurezza.
Non ingombrare né sostare negli spazi antistanti gli estintori, gli idranti e le uscite di emergenza.

MISURE IN CASO DI INCENDIO



Se formati, con gli estintori a disposizione tentare l'estinzione dell'incendio, salvaguardando la propria incolumità



Segnalare l'incendio e richiedere l'intervento dei Vigili del Fuoco, come da Piano di Emergenza

MISURE IN CASO DI EVACUAZIONE




Abbandonare rapidamente i locali seguendo i cartelli indicatori e in conformità alle istruzioni impartite dal personale incaricato.



Portarsi con ordine all'interno delle zone protette e lasciare l'edificio attraverso le apposite uscite.



Evitare di correre, spingere e urlare.
Non utilizzare ascensori o montacarichi
Usare le scale

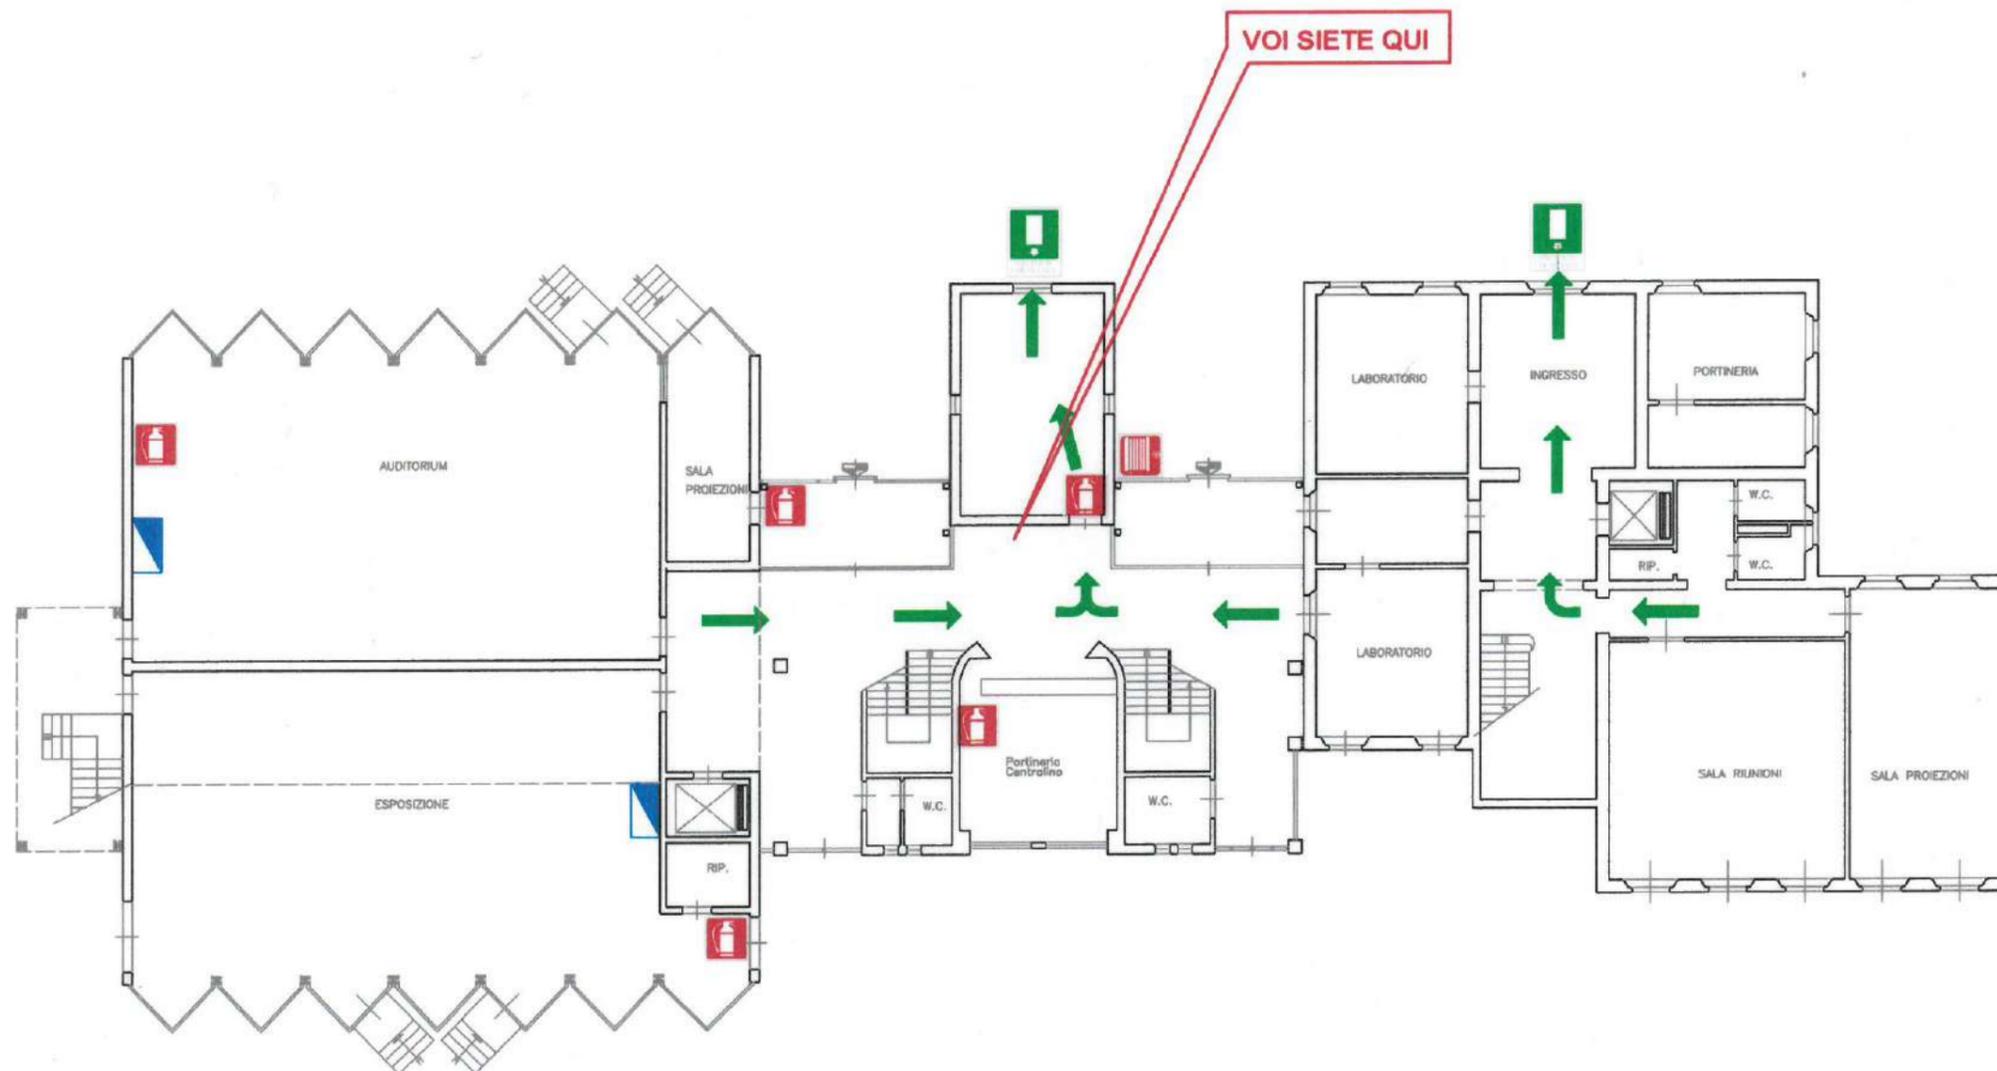



Provincia di Livorno

Museo di Storia Naturale
del Mediterraneo

-VILLA HENDERSON-
Via Roma - Via dell'Ambrögiana

N:ER
INGEGNERIA

Piano Terra

LEGENDA

- | | |
|------------------------------|------------------------------|
| Quadro elettrico | Valvola interc. combustibile |
| Percorsi di esodo | Sgancio corrente |
| Uscita di emergenza | Porta REI |
| Area di raccolta | Estintore |
| Cassetta di pronto soccorso | Coperta antifiama |
| Pulsante di allarme | Idrante |
| Attacco motopompa dei V.V.F. | |

NORME DI COMPORTAMENTO



VIGILI DEL FUOCO TEL. 115



EMERGENZA SANITARIA TEL. 118

MISURE DI PREVENZIONE



È vietato fumare e fare uso di fiamme libere nelle aree con divieto e nei locali dove l'accesso di personale è saltuario



Non manomettere estintori ed altri dispositivi di sicurezza.
Non ingombrare né sostare negli spazi antistanti gli estintori, gli idranti e le uscite di emergenza.

MISURE IN CASO DI INCENDIO



Se formati, con gli estintori a disposizione tentare l'estinzione dell'incendio, salvaguardando la propria incolumità



Segnalare l'incendio e richiedere l'intervento dei Vigili del Fuoco, come da Piano di Emergenza

MISURE IN CASO DI EVACUAZIONE



Abbandonare rapidamente i locali seguendo i cartelli indicatori e in conformità alle istruzioni impartite dal personale incaricato.



Portarsi con ordine all'interno delle zone protette e lasciare l'edificio attraverso le apposite uscite.



Evitare di correre, spingere e urlare.
Non utilizzare ascensori o montacarichi
Usare le scale

